


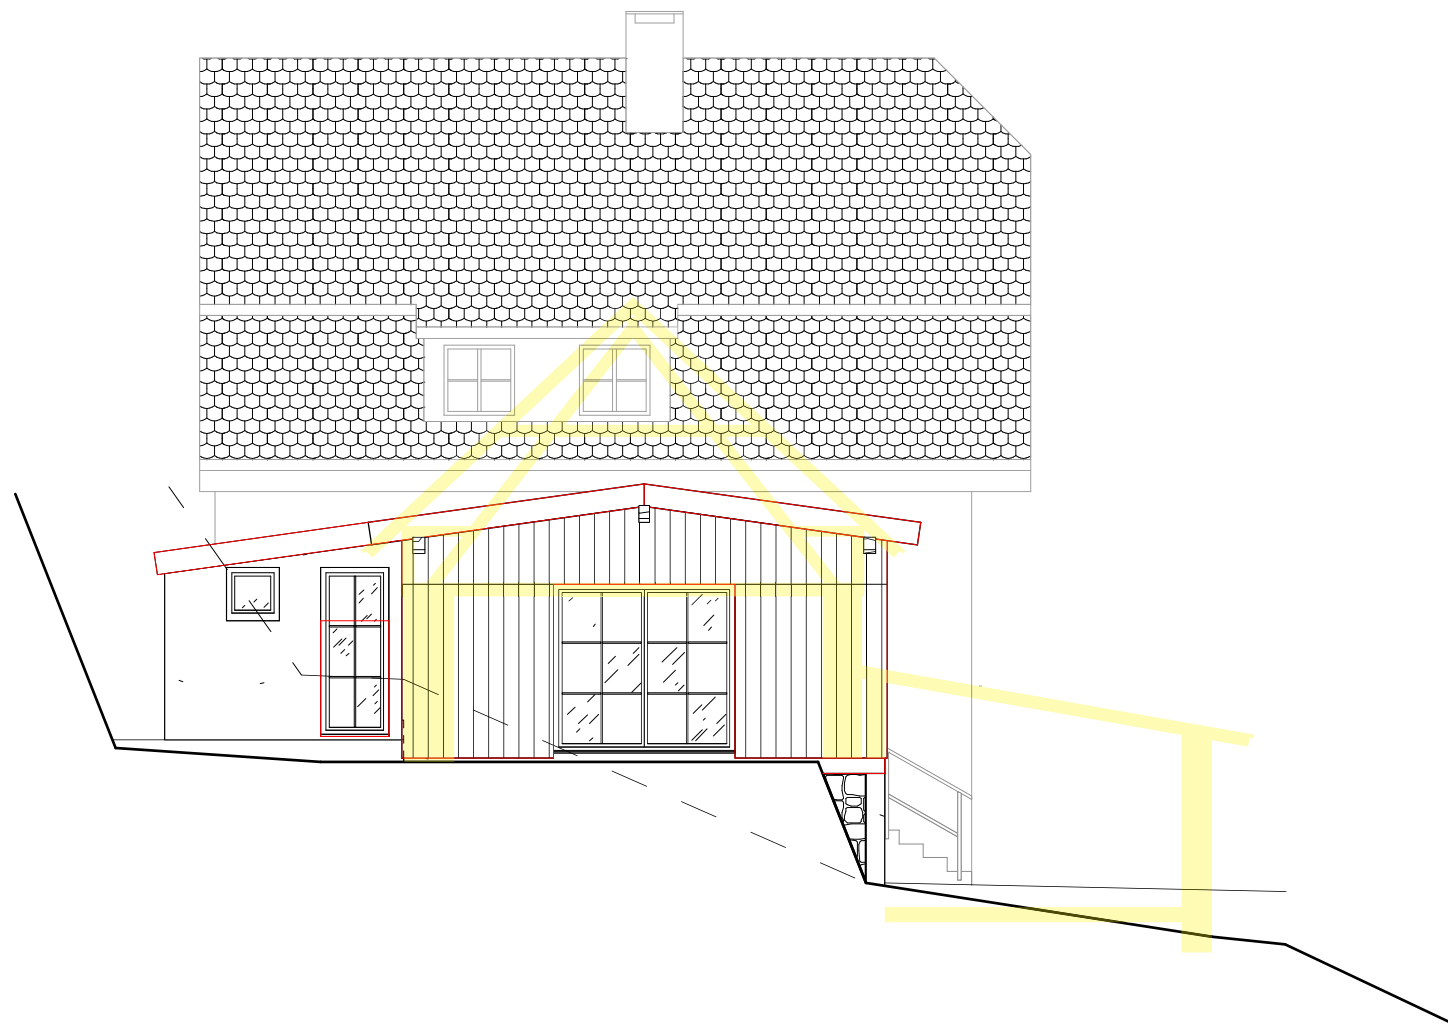

ARCHITEKTUR BERNDT ARCHITEKTUR DENKMALPFLEGE FON 07612021851 WWW.ARCHITEKTURBERNDT.DE		
Bauobjekt: Wohnhaus Ibentalstr. 27 79256 Buchenbach		Bauherr: Caroliná + Ernst von Marschal Ibentalstr. 25 79256 Buchenbach
Eingabeplan: Ansicht " Süd "		
Datum: 01.12.25/Wi	Maßstab: 1:100	Plan Nr.: 2
Plangröße: A3		
Geändert: 11.12.25/Wi		